

Le projet « Petites Villes de Demain » de **Bellegarde** se décline en cinq axes et **37 actions** :

AXE 1 HABITAT ET LOGEMENT

- 1.001 OPAH--RU 2023-2028
- 1.002 Groupe de travail sur la vacance

AXE 2 COMMERCE, ÉCONOMIE LOCALE, TOURISME ET EMPLOI

- 2.001 Aides au commerce
- 2.002 Via Rhôna Bellegarde - Saint Gilles
- 2.003 Développement de l'offre de formations
- 2.004 Agrandissement du Port de Bellegarde
- 2.005 Réalisation d'un parcours accrobranche
- 2.006 Création Camping ou village vacances

AXE 3 MOBILITÉS


- 3.001 Plan Vélo échelle CCBTA
- 3.002 Etude mobilités échelle communale
- 3.003 Valorisation route de St Gilles et entrée de ville
- 3.004 Réfection du carrefour de l'entrée de ville via la rte de Beaucaire
- 3.005 Création liaison voie verte et réhabilitation entrée de ville (route de Beaucaire)
- 3.006 Aménagement modes doux – rue de Beaucaire
- 3.007 Poursuite des projets de voies cyclables + équipements pour le vélo en CV

AXE 4 ÉQUIPEMENTS ET SERVICES

- 4.001 Stade de foot intercommunal
- 4.002 Rénovation dont thermique de la police municipale
- ★ 4.003 Recyclerie communautaire
- 4.004 Etude et travaux - construction d'une station de dénitrification
- 4.005 Réfection, isolation et pose de panneaux photovoltaïques - sur toiture médiathèque
- 4.006 Création d'une nouvelle structure d'accueil de la petite enfance
- 4.007 Création de halles de marché
- 4.008 Amélioration énergétique de l'éclairage des équipements sportifs
- 4.009 Pose de panneaux photovoltaïques
- 4.010 Etude pour la remobilisation de l'immeuble Mont Michel
- 4.011 Création d'un complexe sportif (non localisé)
- 4.012 Création d'un centre de supervision urbaine
- 4.013 Création d'un nouveau centre municipal technique (non localisé)
- 4.014 Aménagement de la plaine des jeux
- 4.015 Rénovation de la Mairie

AXE 5 ESPACE PUBLIC, PATRIMOINE ET PAYSAGE

- 5.001 Etude coloration du cœur de ville
- 5.002 Aménagement et valorisation de la pinède Mont Michel
- 5.003 Programme ravalement de façades
- Axes stratégiques - aides majorées
- 5.004 Extension du réseau de caméras de vidéosurveillance
- 5.005 Création d'un parcours artistique à ciel ouvert
- 5.006 Renforcement des berges du plan d'eau des Moulins

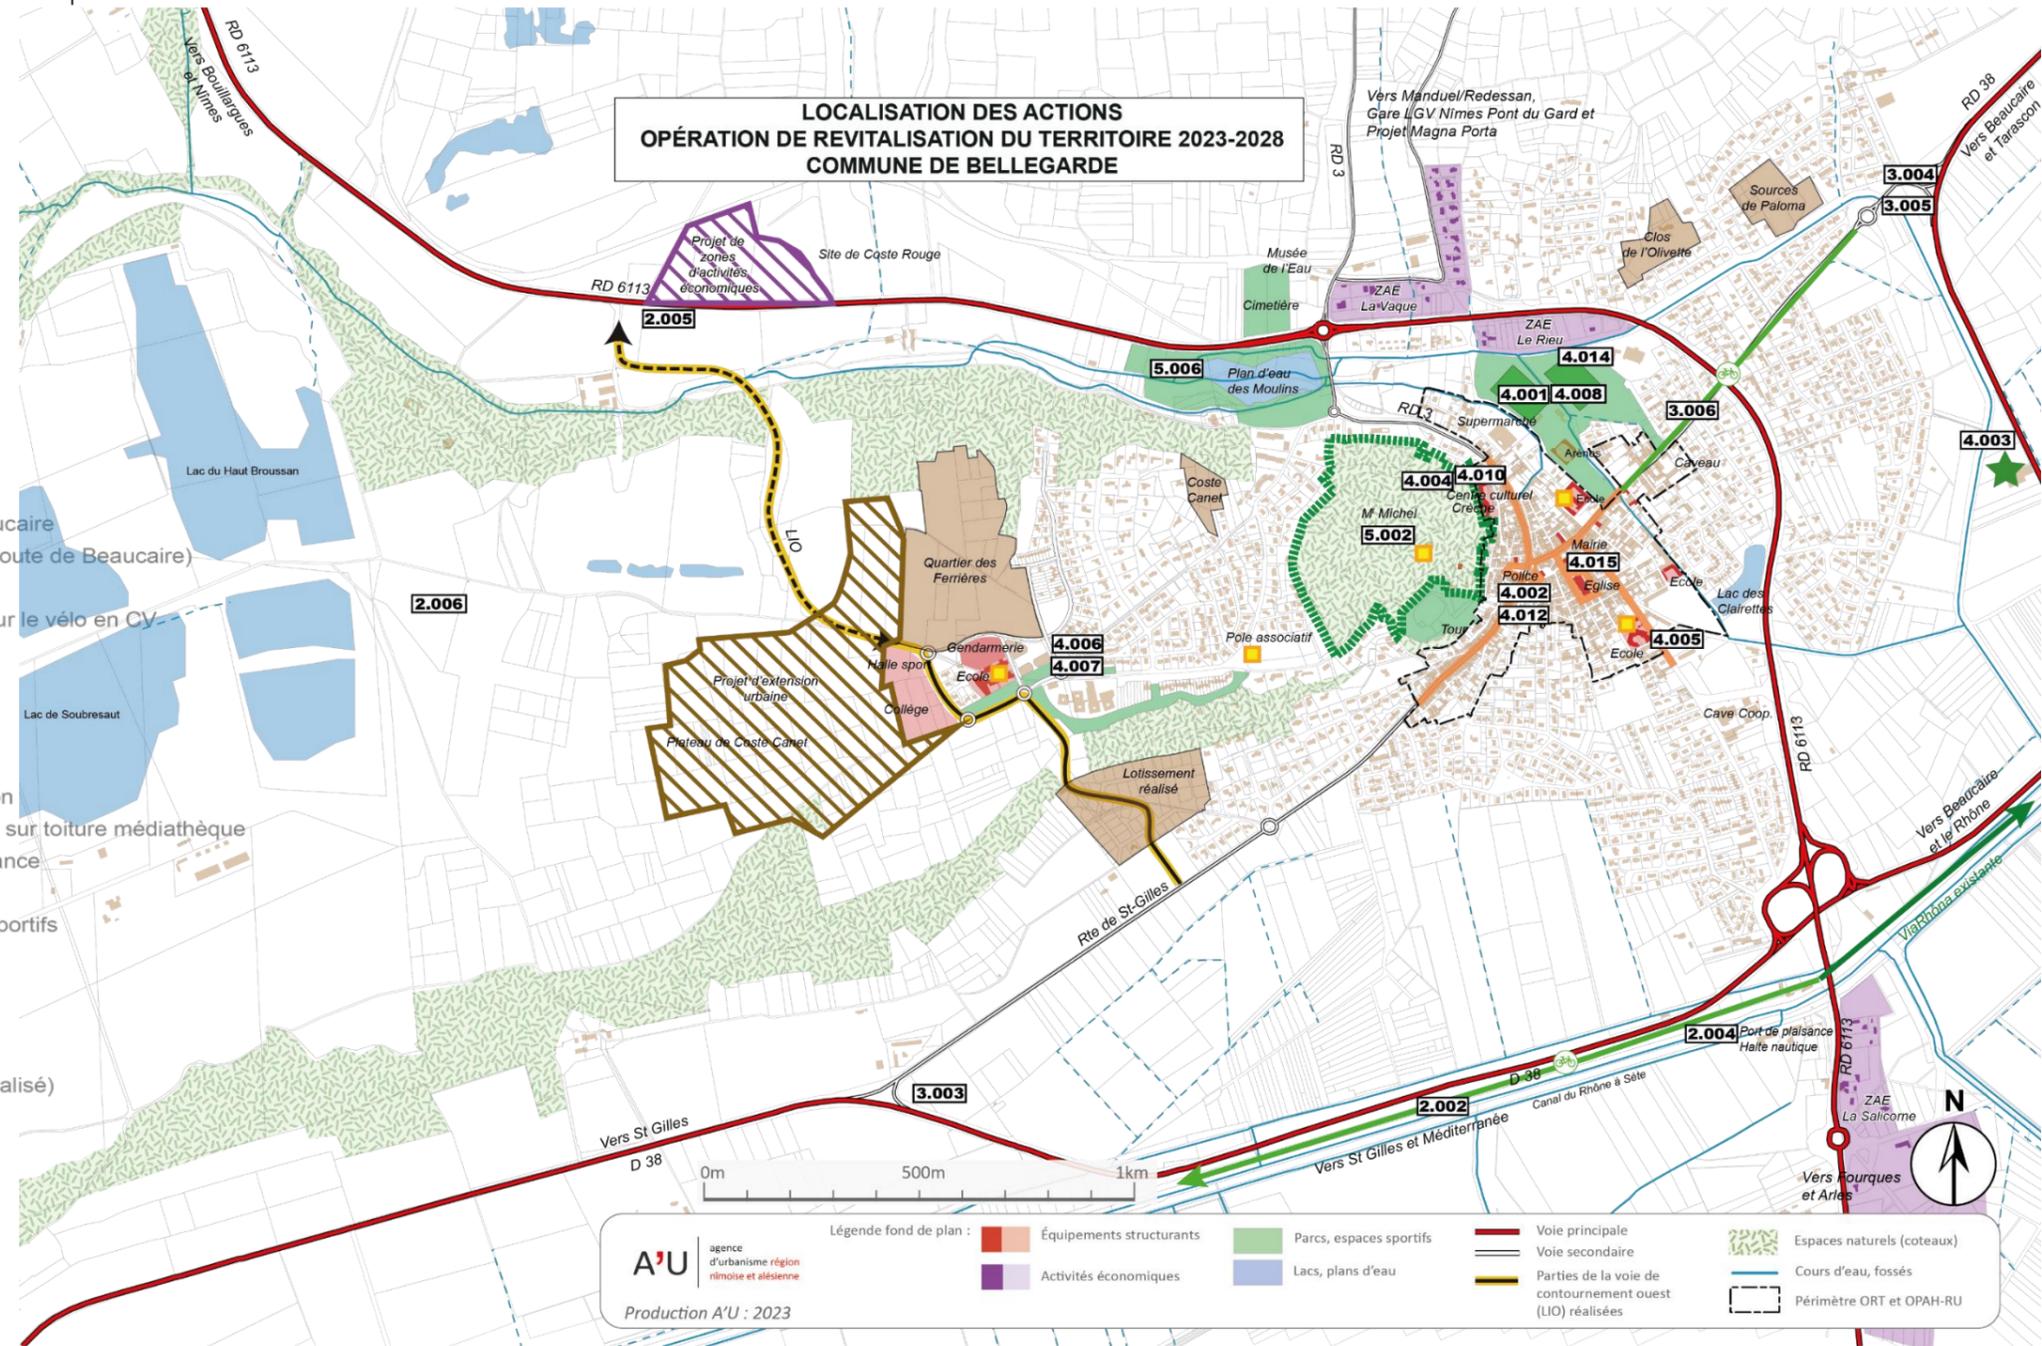

Projets à l'échelle du centre ville, communale, ou intercommunale